


# TYPISK VANNKUM I VEG/GATE

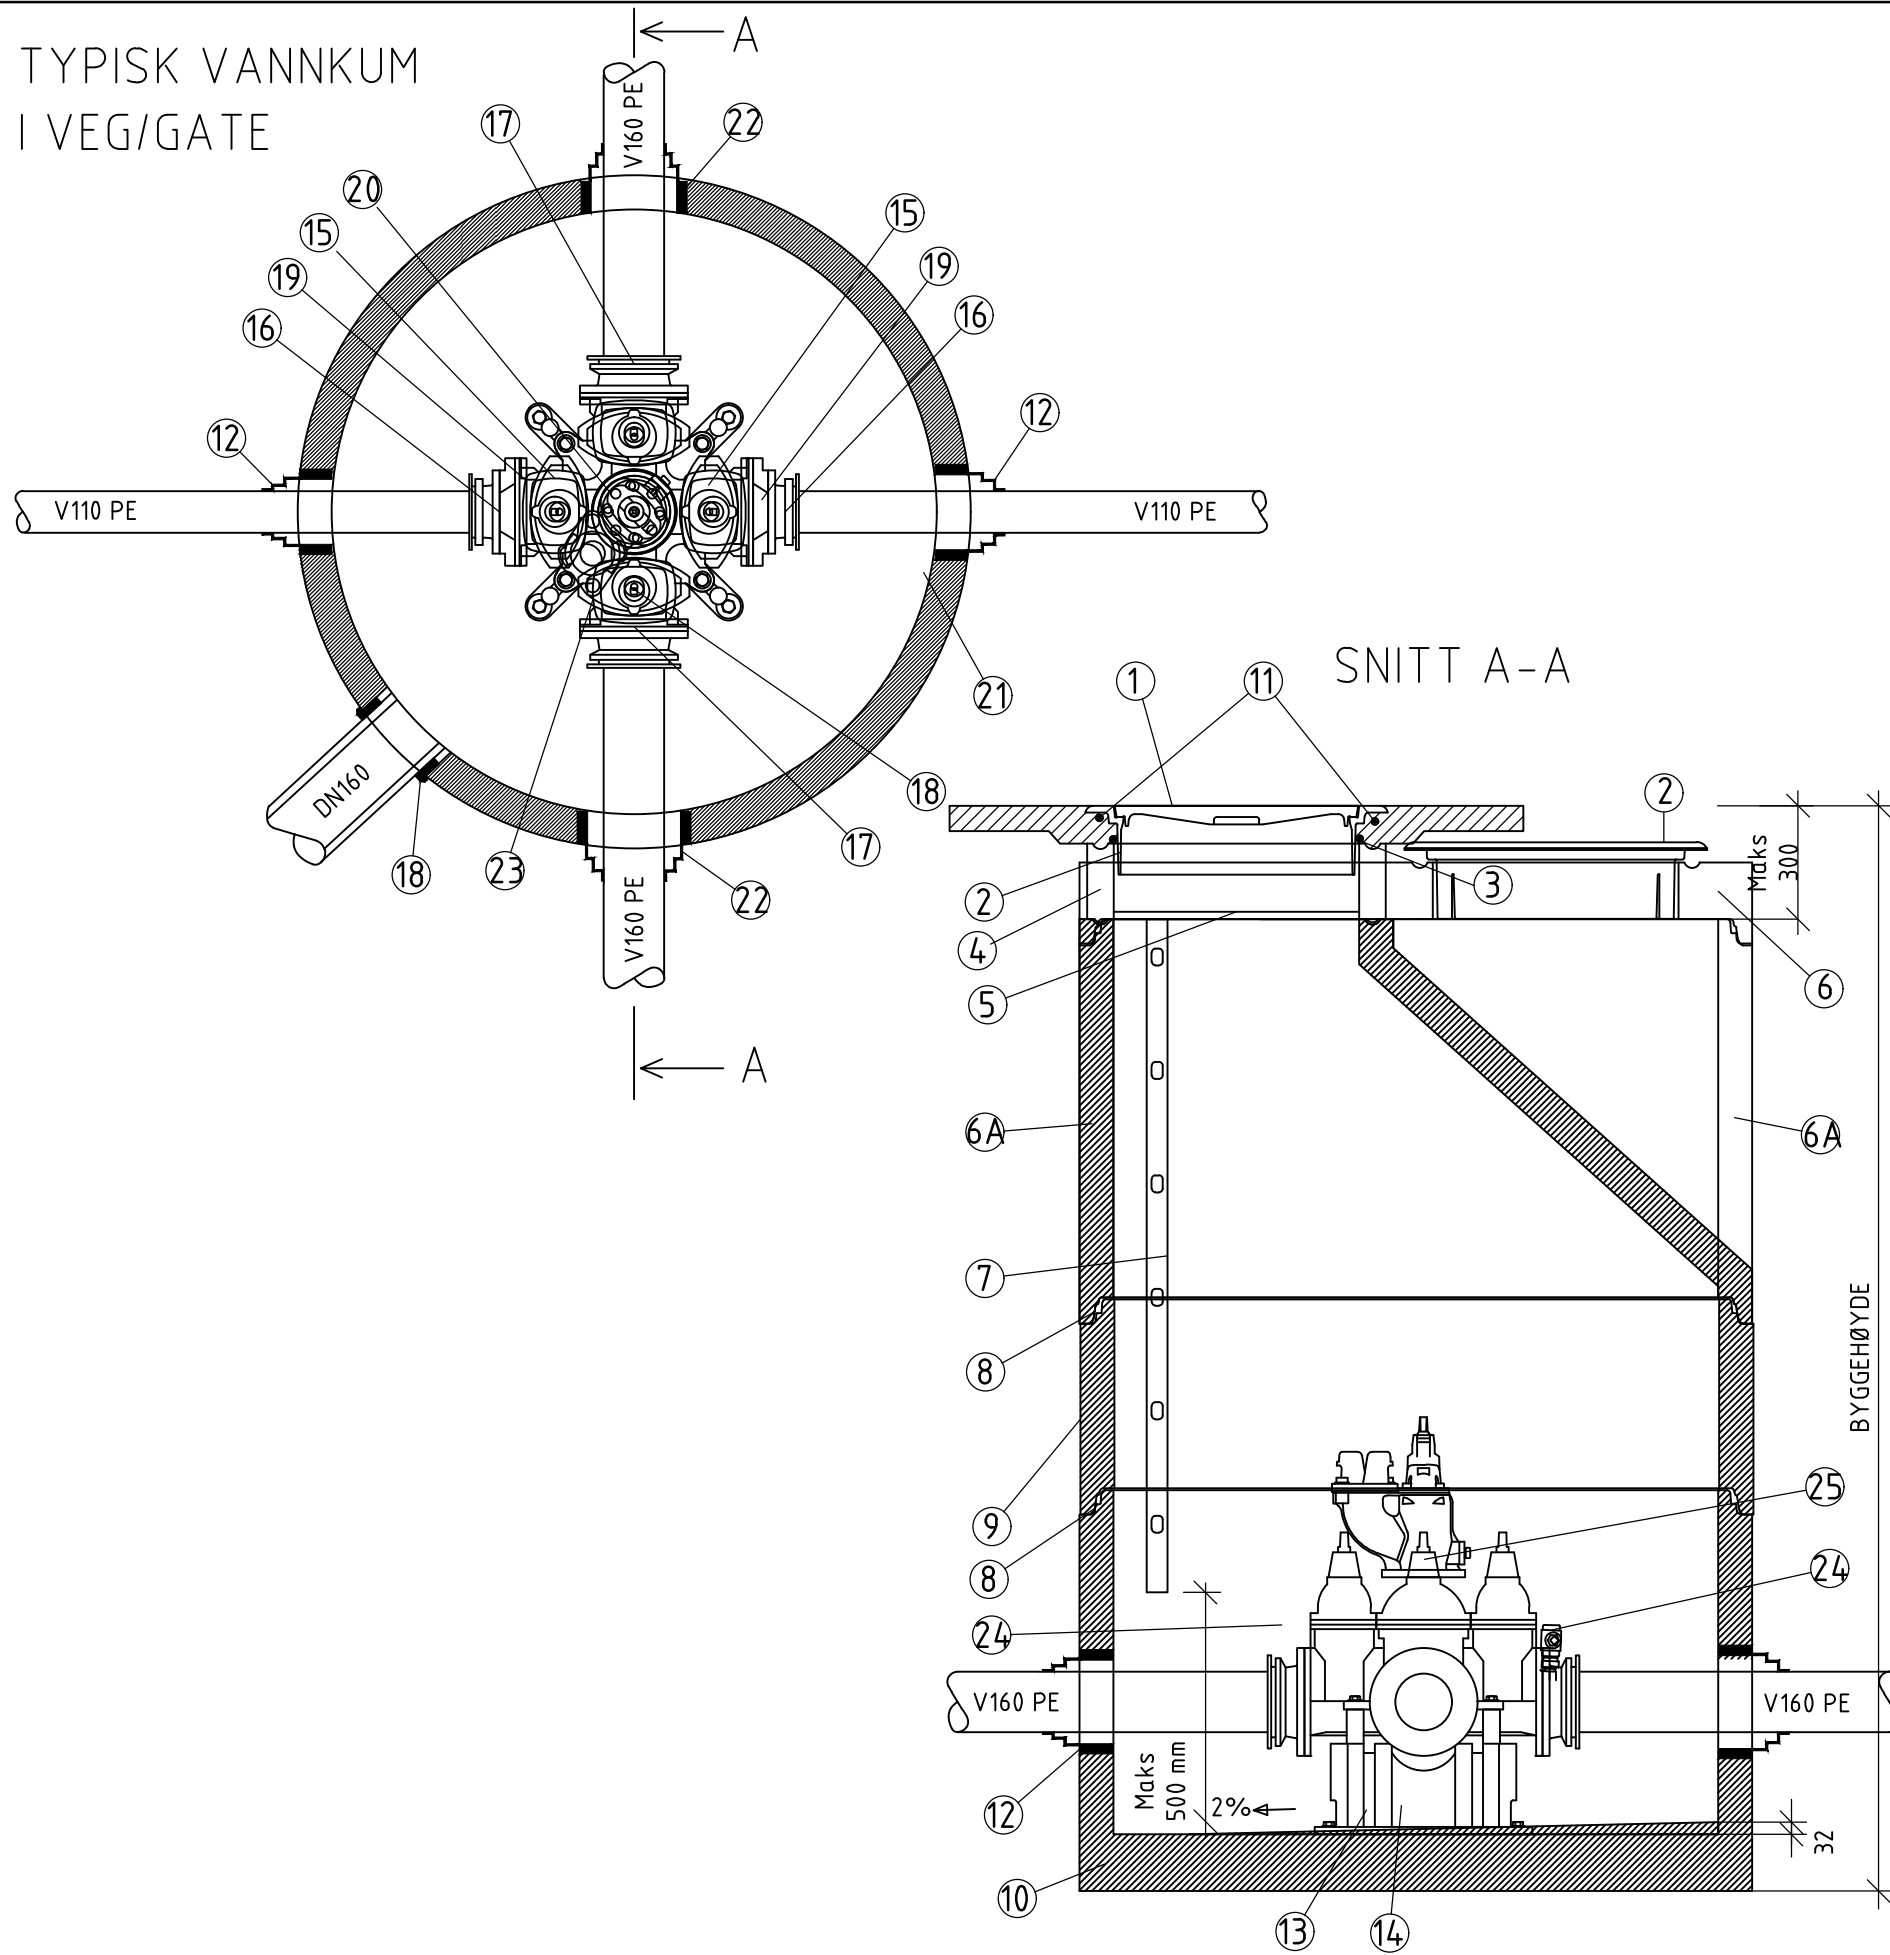

## MATERIELLISTE

KUMTYPE: VANNKUM.				
Eks.: Diameter $\geq$ DN1400, høyde 2700 mm.				
POS.	BESKRIVELSE	DIM/TYPE mm	BYGGEH mm	ANT. stk
1	Lokk	NST1992-SjG	0	1
2	Ramme NS 1990	UFNS1990 SjK	100	1
3	CS-stopping. 22 mm MAINLLATAU.	$\emptyset$ 650		1
4	JUSTERINGSRING	$\emptyset$ 650	100	1
5	AS-støttering m/Novalastikk pakn.	$\emptyset$ 650	0	1
6	TOPPLATE MED MANHULL (alt. utf.)	$\emptyset$ 1600/ $\emptyset$ 650	1000	1
6A	Kjegle (EVT. KUMRING ved alt. utf.)	$\emptyset$ 1600	1000	1
7	STIGE	ALU		1
8	GILDEPAKNING	F116		2
9	KUMRING	$\emptyset$ 1600	500	1
10	KUMRING, BUNN MED FORANKRING	$\emptyset$ 1600	1000	1
TOTAL BYGGEHØYDE FOR ANLEGGSPERIODEN			2700	
11	"FLETTELISE". 60 mm TROSSE.			1
12	COMBIPAKNING F911 FOR PVC	$\emptyset$ 110		2
13	FESTEBOLTER FOR ARMATUR			2
14	PREFABRIKERT KONSOLL			2
15	VENTILKRYSS M/BRANNVANNSUTTAK	$\emptyset$ 150		1
16	FLESEMUFFE PVC	$\emptyset$ 150/ $\emptyset$ 160		2
17	FLESEMUFFE PVC	$\emptyset$ 100/ $\emptyset$ 110		2
18	AR-PAKNING F910 FOR PVC	$\emptyset$ 160		1
19	REDUKSJONSPFLENS	$\emptyset$ 150/100		2
20	BRANNVENTIL, STENBAR TYPE	$\emptyset$ 100		1
21	PEILEBÅND, FESTES TIL VEGG			2
22	KOMBIPAKNING F911 FOR PVC	$\emptyset$ 160		2
23	MILJØLOKK FOR BRANNVENTIL			1
24	SERVICEVENTIL			4
25	100 MM FLENS	$\emptyset$ 100		1

Alle bolter, muttere, skiver og pakninger inkludert  
Alle bolter og muttere i syrefast stål, SIS 2343

Vannkummer merkes med skilt k12, hvit bunn,  
rød tekst, på impregnerte påler 1,5 m høyde

Rev.	Rev. gjelder	Tegnet	Kontrollert	Godkjent	Dato
		Tegnet LBP	Kontrollert M	Godkjent TA	
Oppdragsgiver	BRØNNØY KOMMUNE	Dato 18.12.2015			
Oppdrag	VA-NORM	Hållstøkk	A3 - 120	Einhet	m
Tegningsstillet	VANNKUM, D=1600 mm	Oppdrag nr.	16230	Tegning nr.	4
Normtegning					
REINERTSEN		Besøksadresse: LEIV ERIKSSON SENTER Postadresse: 7492 TRONDHEIM TLF: 815 52 00 FAX: 73 56 24 11			