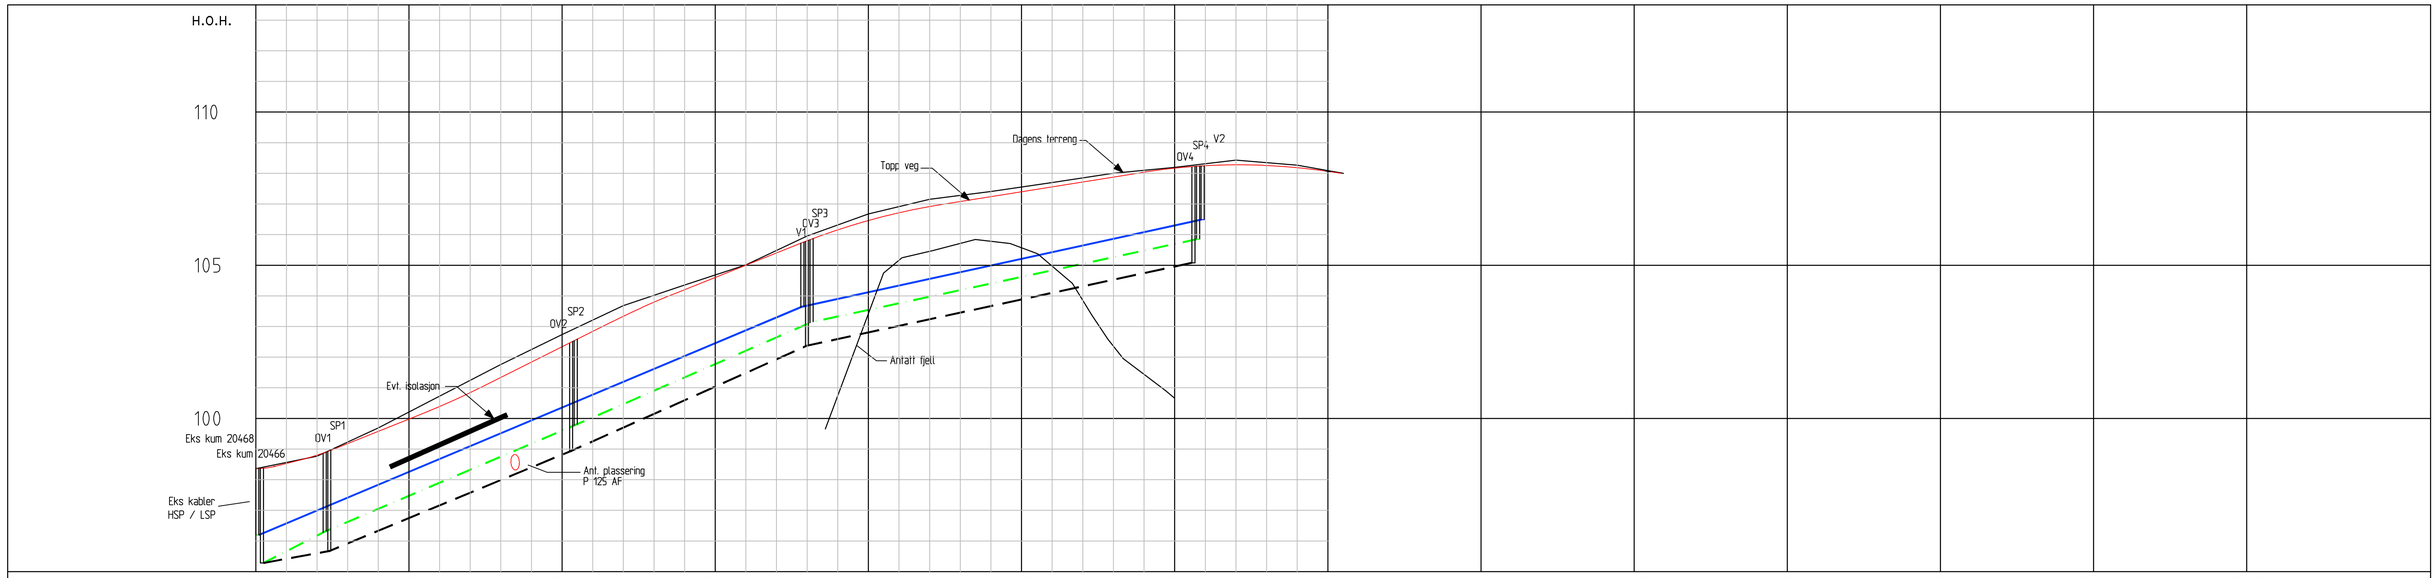

PROFIL NUMMER	0	25	50	75	100	125	150	175	200	225	250	275	300	325

VANN	Dimensjon / type rør	V150 SJK C64			V110 PVC SDR21		
	Høyde topp utv. rør	96.20	96.99	100.25	103.69	106.39	
	Fall i o/oo	69 o/oo	81 o/oo	88 o/oo	45 o/oo		
	Kum nr.	EKS KUM 20468			V1	V2	
	Høyde ok lokk	98.52	98.87		106.32	108.17	
	Kumavstand						
SPILLVANN	Dimensjon / type rør	SP200 BET mufferør(rød)			SP200 PVC SN8		
	Høyde bunn innv. rør	95.28	96.39	99.66	103.10	105.80	
	Fall i o/oo	109 o/oo	81 o/oo	88 o/oo	45 o/oo		
	Kum nr.	EKS KUM 20466	SP1	SP2	SP3	SP4	
	Høyde ok lokk	98.52	98.87	102.99	106.32	108.17	
	Kumavstand						
OVERVANN	Dimensjon / type rør	OV400 BET falsrør(grå)			OV250 PVC SN8 (svart)		
	Høyde bunn innv. rør	95.28	95.67	98.94	102.38	105.08	
	Fall i o/oo	81 o/oo		88 o/oo	45 o/oo		
	Kum nr.	EKS KUM 20466	OV1	OV2	OV3	OV4	
	Høyde ok lokk	98.52	98.87	102.99	106.32	108.17	
	Kumavstand	8.7	40.4	39	60.6		
Stikningspunkt (overvannskum)	X	-823,253	-829,652	-867,886	-907,903	-968,783	
	Y	2080,911	2084,148	2067,816	2063.761	2074,248	

PROSEDYRE TRYKKPRØVING VANNLEDNING

STREKNING	MERKNADER
Eks. kum 20468 - V2	Strekningen prøves mot stengte sluser i eks. kum 20468 og V2

PROSEDYRE PLUGGKJØRING VANNLEDNING

STREKNING	MERKNADER
Eks. kum 20468 - V2	Plugg inn brannavstikker i eks. kum 20468 ut brannavstikker i V2

PROSEDYRE KLORING VANNLEDNING

STREKNING	MERKNADER
Eks. kum 20468 - V2	Klor inn via serviceventil i eks. kum 20468, ut via brannslange i V2.

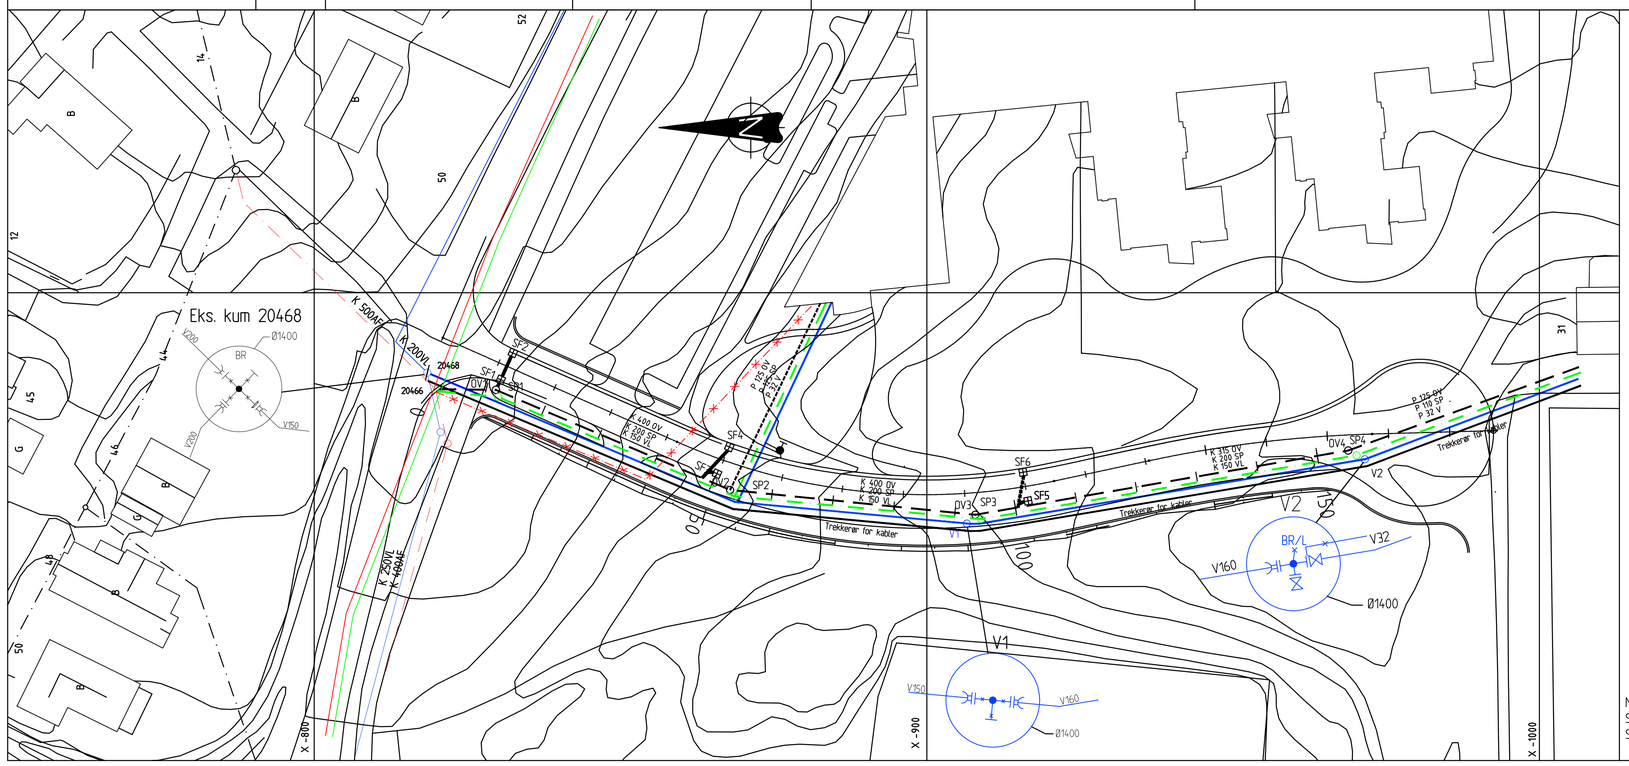

Tegnforklaring

	Eksisterende	Nedlegges	Planlagt
Overvannsledning (OV)			
Spillvannsledning (SP)			
Felleslednig (AF)			
Vannledning (V)			
Drensledning (Dr)			
Kum SP/OV/V			
Sandfangkum (SF)			
Gatesluk (SL)			
Sandfangkum m/kuppelrist (SF)			
Trekkerør, el-kabler			
EL-kabel, høyspent			
EL-kabel, lavspent			

Parsellbegrensning

K Kommunal ledning

P Privat ledning

MERKNADER

SE tegning nn for armatur i vannkummer

Se tegning nn for bunnseksjoner avløpkummer

Rev.	Rev. gjelder	Tegnet	Kontrollert	Godkjent	Dato

Oppdragsgiver: BRØNNØY KOMMUNE

Tegnet: LBP
Kontrollert: IM
Godkjent: TA

Oppdrag: VA-NORM

Dato: 18.12.2015

Målestokk: A3 1:1000/1:200 — Enhet: m

Tegningstittel: Plan- og lengdeprofil Eksempel Normtegning

Oppdrag nr.: 16230

Tegning nr.: 1

Rev.

REINERTSEN

Besøksadresse: LEIV ERIKSSON SENTER
Postadresse: 7492 TRONDHEIM
TLF.: 815 52 100 FAX: 73 56 24 11

RE's arkivnr: P:\Prosjekter (Trondheim\Prosjekt\16\16230 VA-Norm Brønnøy\9 PLANDATA\1 TEGNING\A1.dwg