


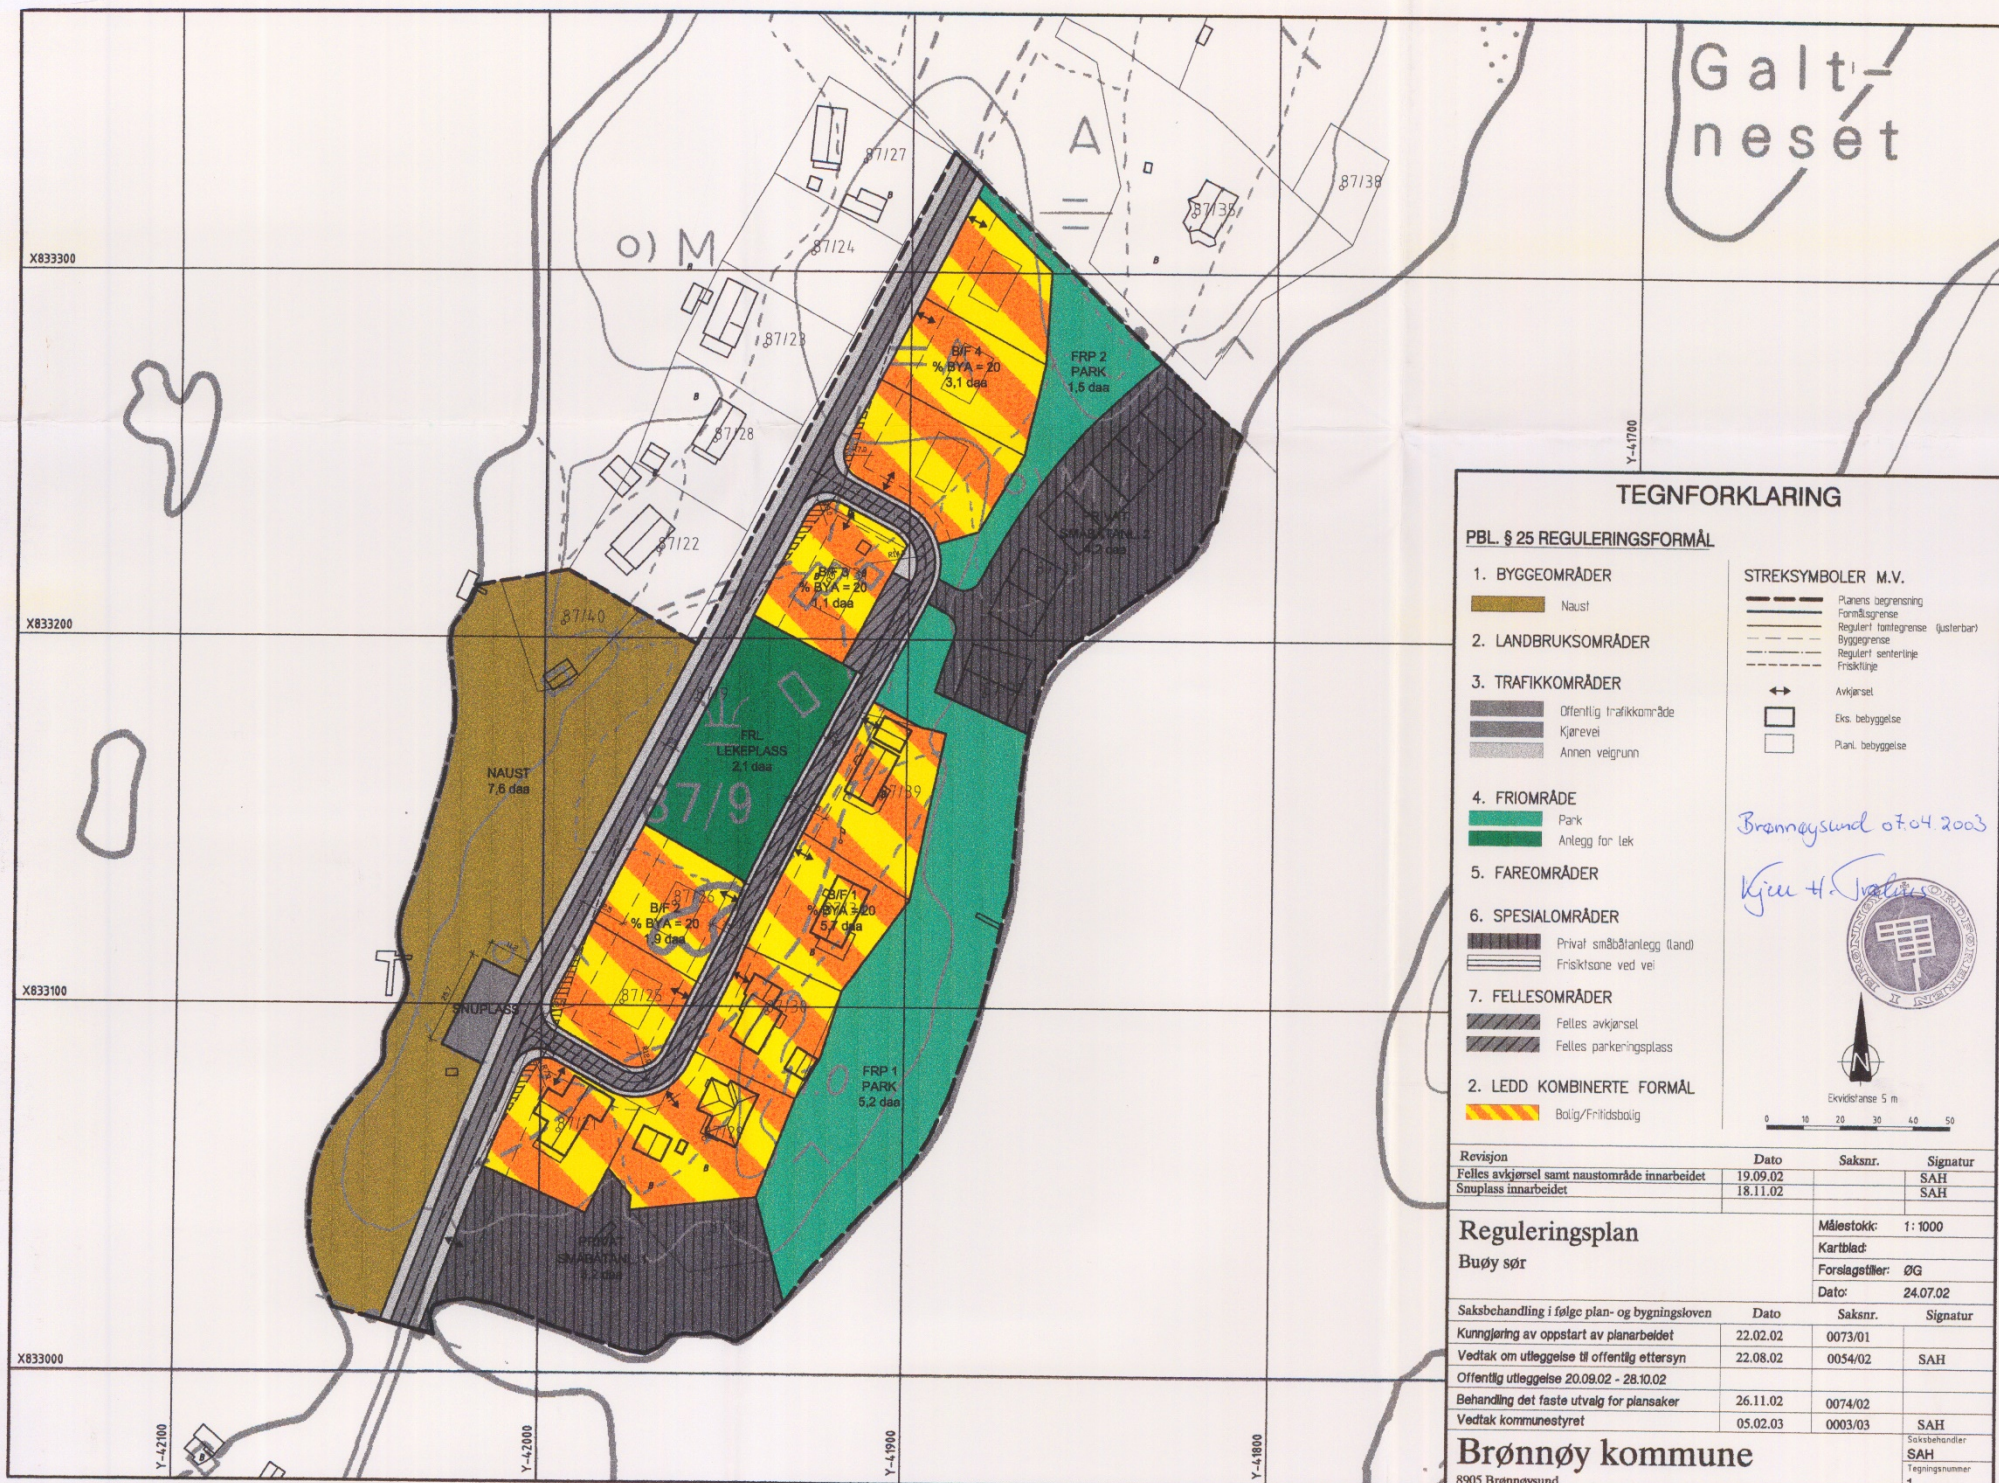

TEGNFORKLARING

PBL § 25 REGULERINGSFORMÅL

1. BYGGEOMRÅDER

Naust

2. LANDBRUKSOMRÅDER

3. TRAFIKKOMRÅDER

Offentlig trafikkområde
Kjørevei
Annen vei grunn

4. FRIMRÅDE

Park
Anlegg for lek

5. FAREOMRÅDER

6. SPESIALOMRÅDER

Privat småbåtanlegg (land)
Friskitsone ved vei

7. FELLESONRÅDER

Felles avkjørsel
Felles parkeringsplass

2. LEDD KOMBINERTE FORMÅL

Bolig/Fritidsbolig

STREKSYSMBOLER M.V.

Planens begrensning
Formålsbegrensning
Regulert fangstgrense (gusterbar)
Byggesgrense
Regulert senterlinje
Friskitlinje

Avkjørsel

Eks. bebyggelse

Planl. bebyggelse

Brønnøysund 07.04.2003

Kjell H. Jørgensen



Ekvidistanse 5 m

0 10 20 30 40 50

Revisjon	Dato	Saksnr.	Signatur
Felles avkjørsel samt naustområde innarbeidet	19.09.02		SAH
Snuplass innarbeidet	18.11.02		SAH

Reguleringsplan

Buøy sør

Målestokk: 1:1000

Kartblad:

Forlagstittel: ØG

Dato: 24.07.02

Saksbehandling i følge plan- og bygningsloven	Dato	Saksnr.	Signatur
Kunngjøring av oppstart av planarbeidet	22.02.02	0073/01	
Vedtak om utleggelse til offentlig ettersyn	22.08.02	0054/02	SAH
Offentlig utleggelse 20.08.02 - 28.10.02			
Behandling det faste utvalg for plansaker	26.11.02	0074/02	
Vedtak kommunestyret	05.02.03	0003/03	SAH

Brønnøysund kommune

8905 Brønnøysund

Saksbehandler:
SAH
Tegningsnummer
1