



**Kartutsnitt:** Kommuneplanens arealdel 1998-2010, med lokalitetssøknaden vist i lilla. Total utstrekning av forføyningsområdet (framkommet ved at det er dratt en rett linje mellom forføyningsankrene som er vist i kartvedlegg i søknaden) er markert med gul stiplet linje. Merdområdet er markert med heltrukken gul linje. Det tas forbehold om eventuelle feil.

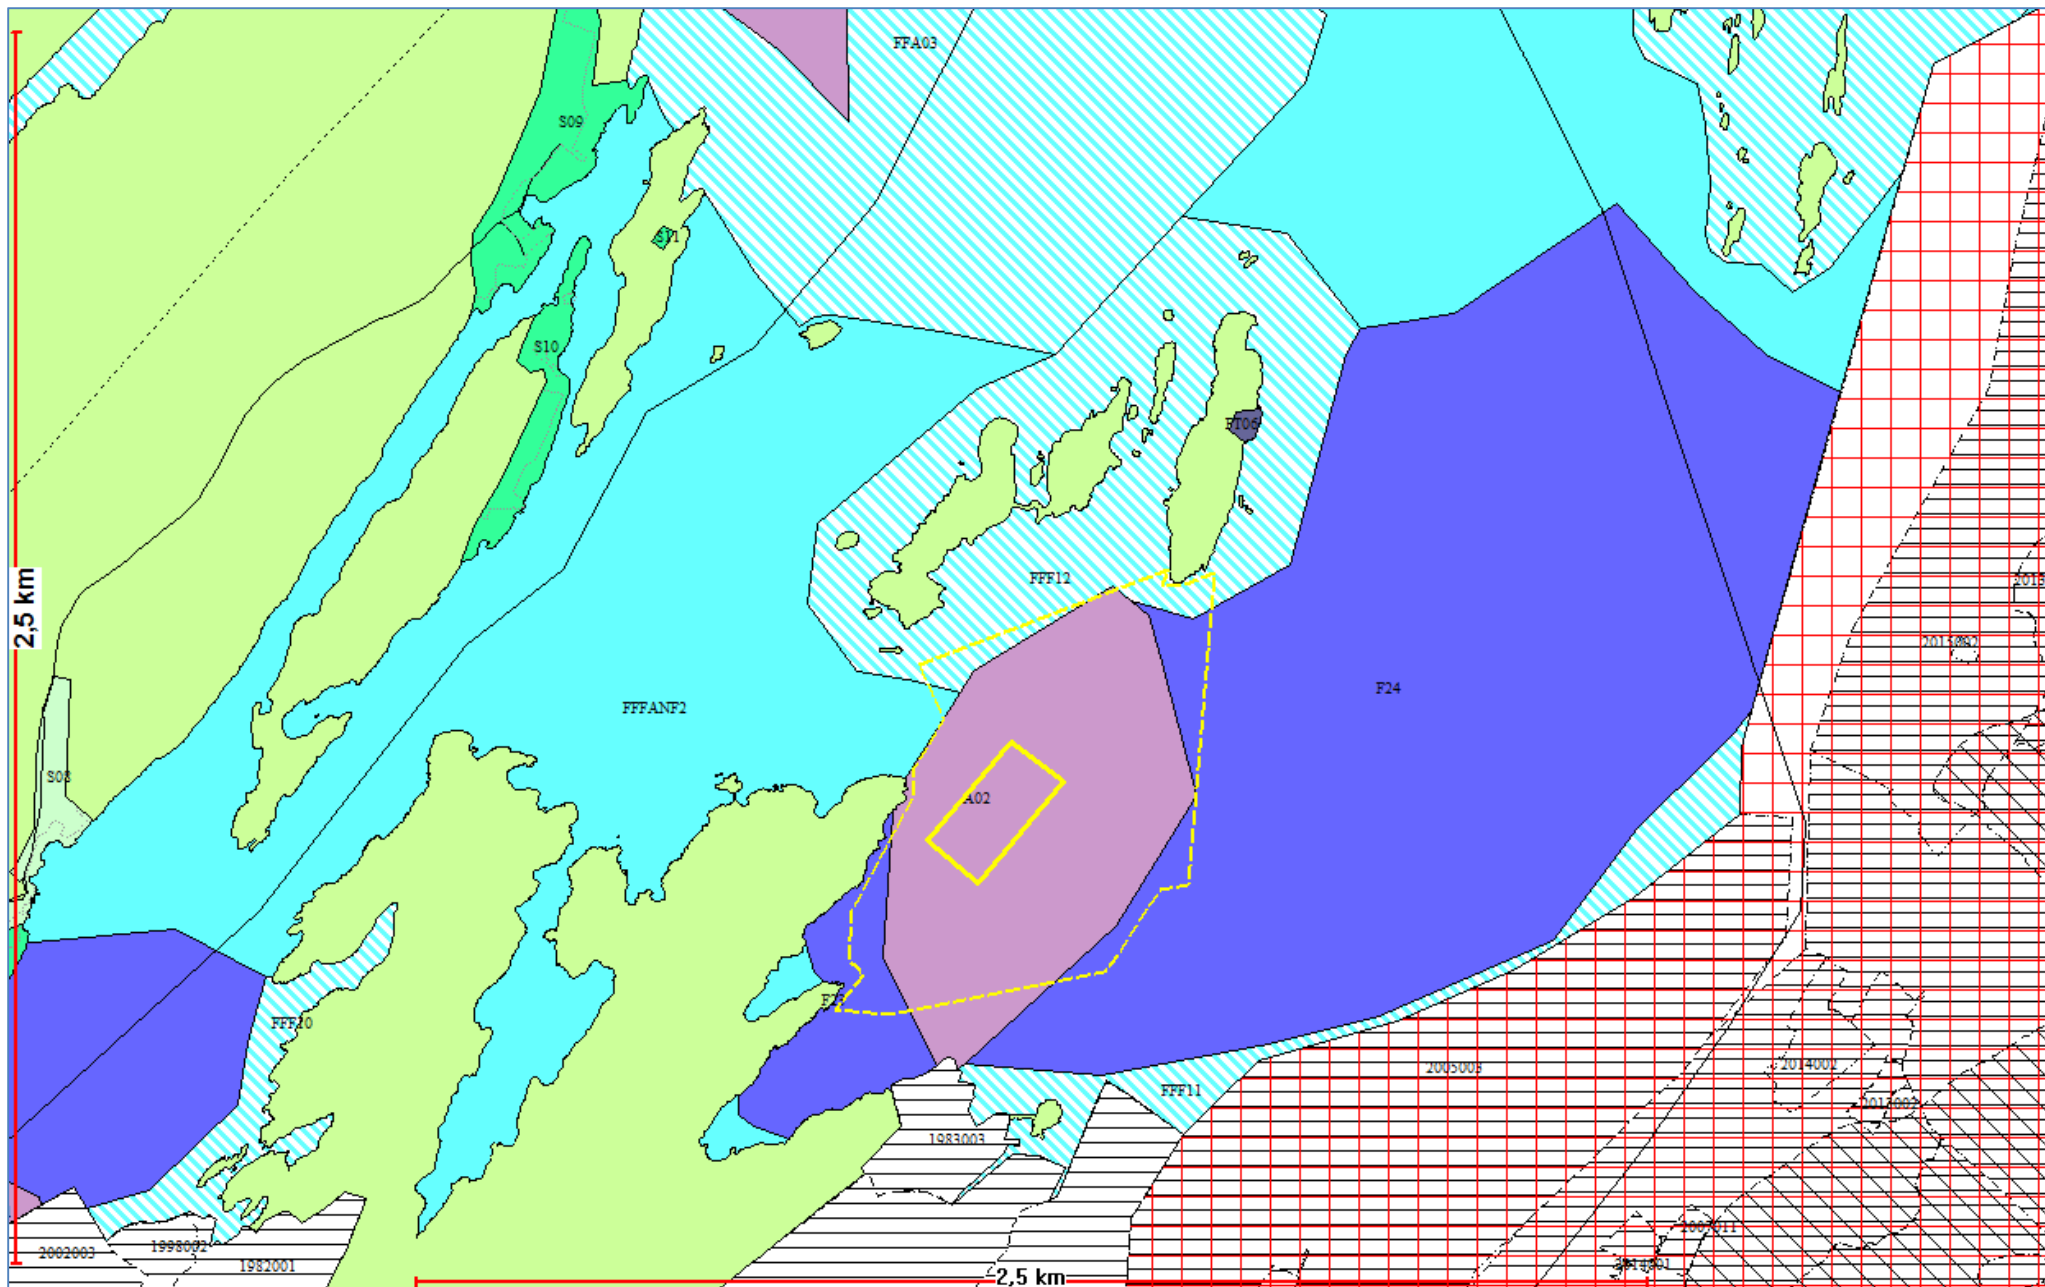

**Kartutsnitt:** Forslag til kommuneplanens arealdel 2018-2029, med lokalitetssøknaden vist med samme type linjer i gult som i foregående kartutsnitt (det tas forbehold om ev. feil i kartframstillingen). Planforslagets akvakulturområde A02 er vist med lilla farge.

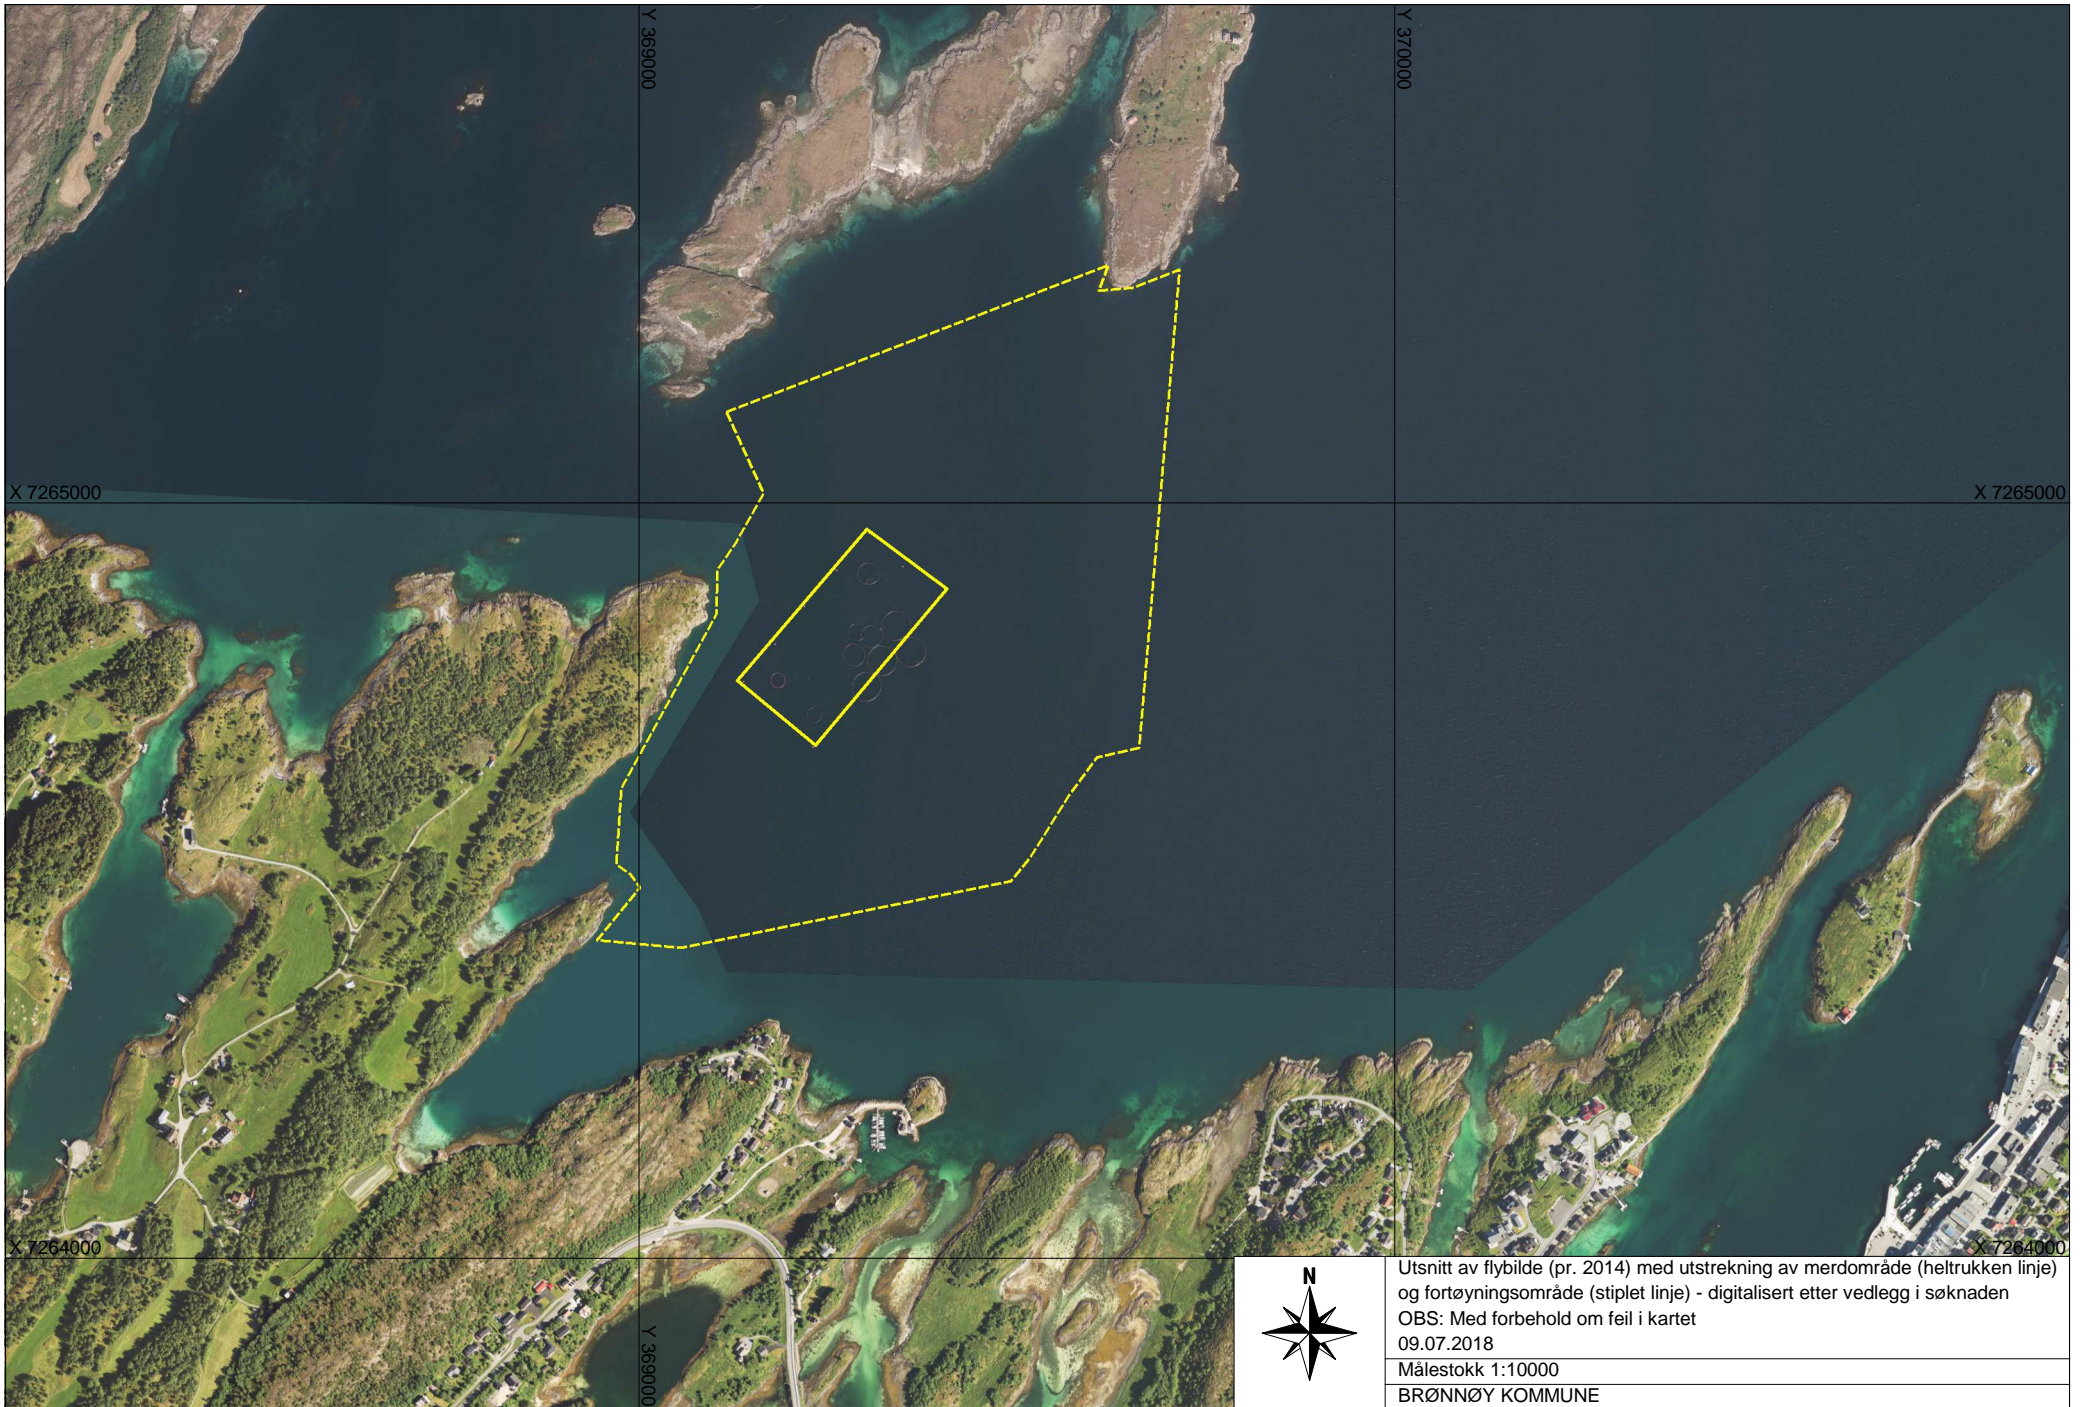

Utsnitt av flybilde (pr. 2014) med utstrekning av merdområde (heltrukken linje) og fortøyningsområde (stiplet linje) - digitalisert etter vedlegg i søknaden  
OBS: Med forbehold om feil i kartet  
09.07.2018  
Målestokk 1:10000  
BRØNNØY KOMMUNE