


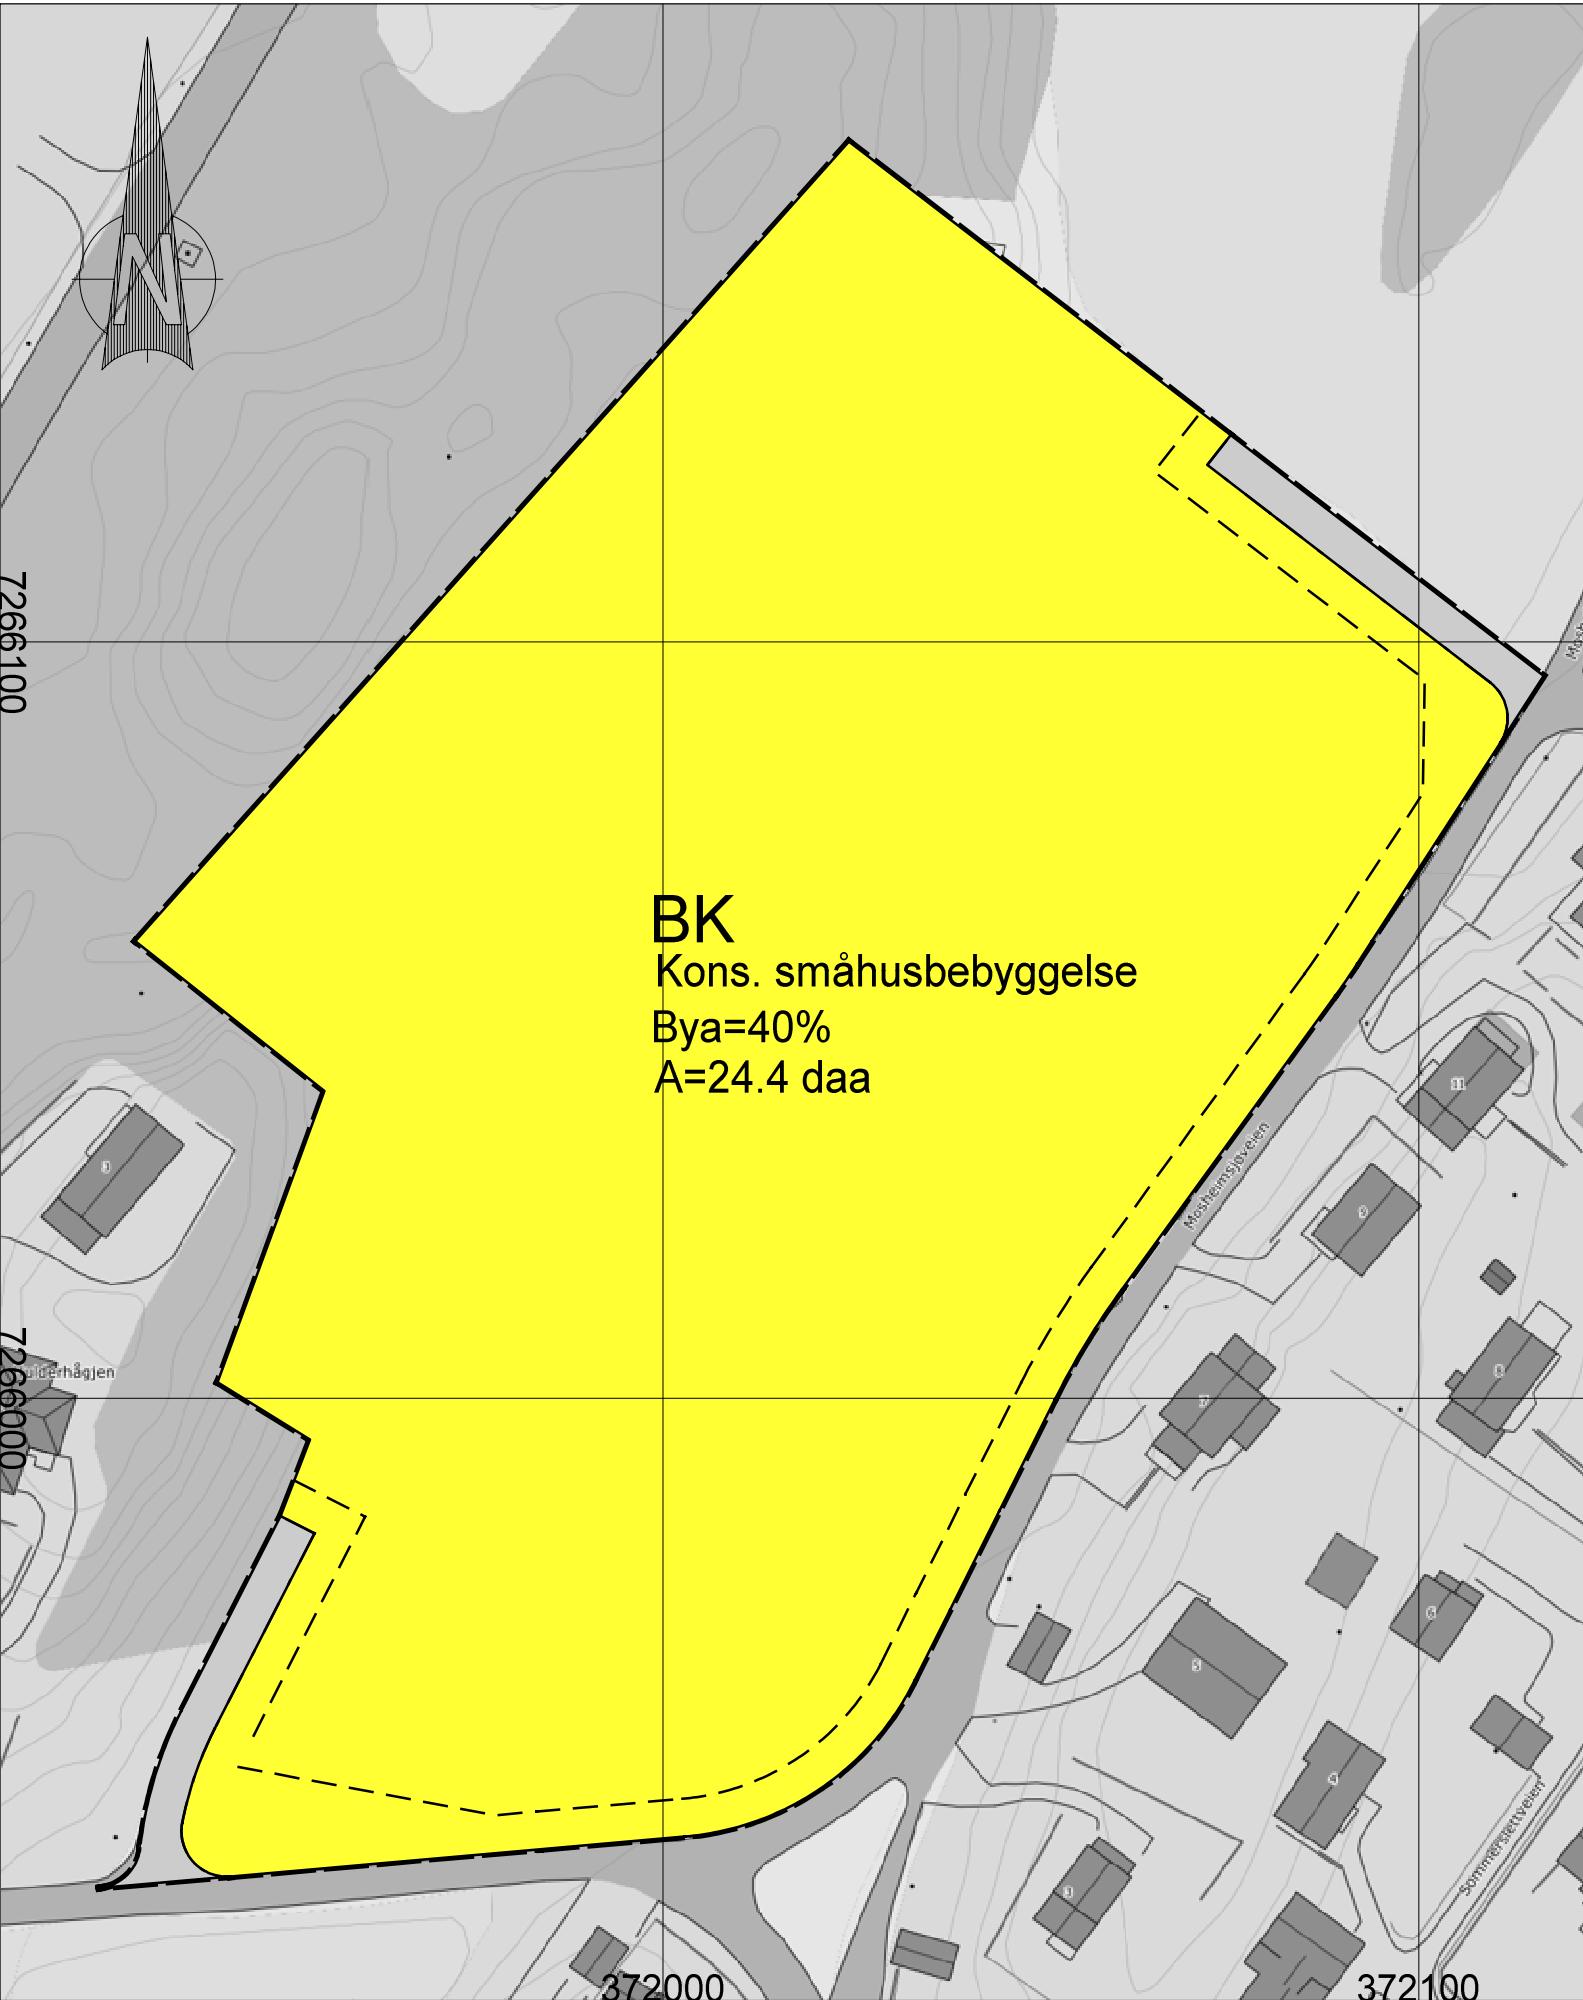

Tegnforklaring

- BK** Boligbebyggelse - konsentrert småhusbebyggelse
- V** Veg
- Planområde
- Byggegrense
- Regulert kant kjørebane
- Plangrense

Detaljregulering - Brønnøy gartneri - boliger

Dato	Konstr./tegnet	Godkjent	Målestokk	
10.05.2024	DAR		1:1000	
ETRS89/UTM SONE 33N NN 2000 høyder				

Plan ID: 1813_2024001 med tilhørende plandokumenter

SAKSBEHANDLING IFLG. PLAN- OG BYGNINGSLOVEN				SAKSNR	DATO	SIGN
Kunngjøring oppstart						
1. gangs behandling i det faste utvalget for plansaker						
Offentlig ettersyn fra til						
2. gangs behandling i det faste utvalget for plansaker						
Kommunestyrets vedtak:						
PLANEN UTARBEIDET AV:				SAKSNR	TEGNNR.	SAKSBEH.