


Tegnforklaring

- Anker- og boltepunkt
- Hjørnepunkt
- Senterpunkt (SP)
- Merd
- Strømmåler (SM)
- kystkontur
- - - Fortøyninger
- Anleggs- og flåteramme

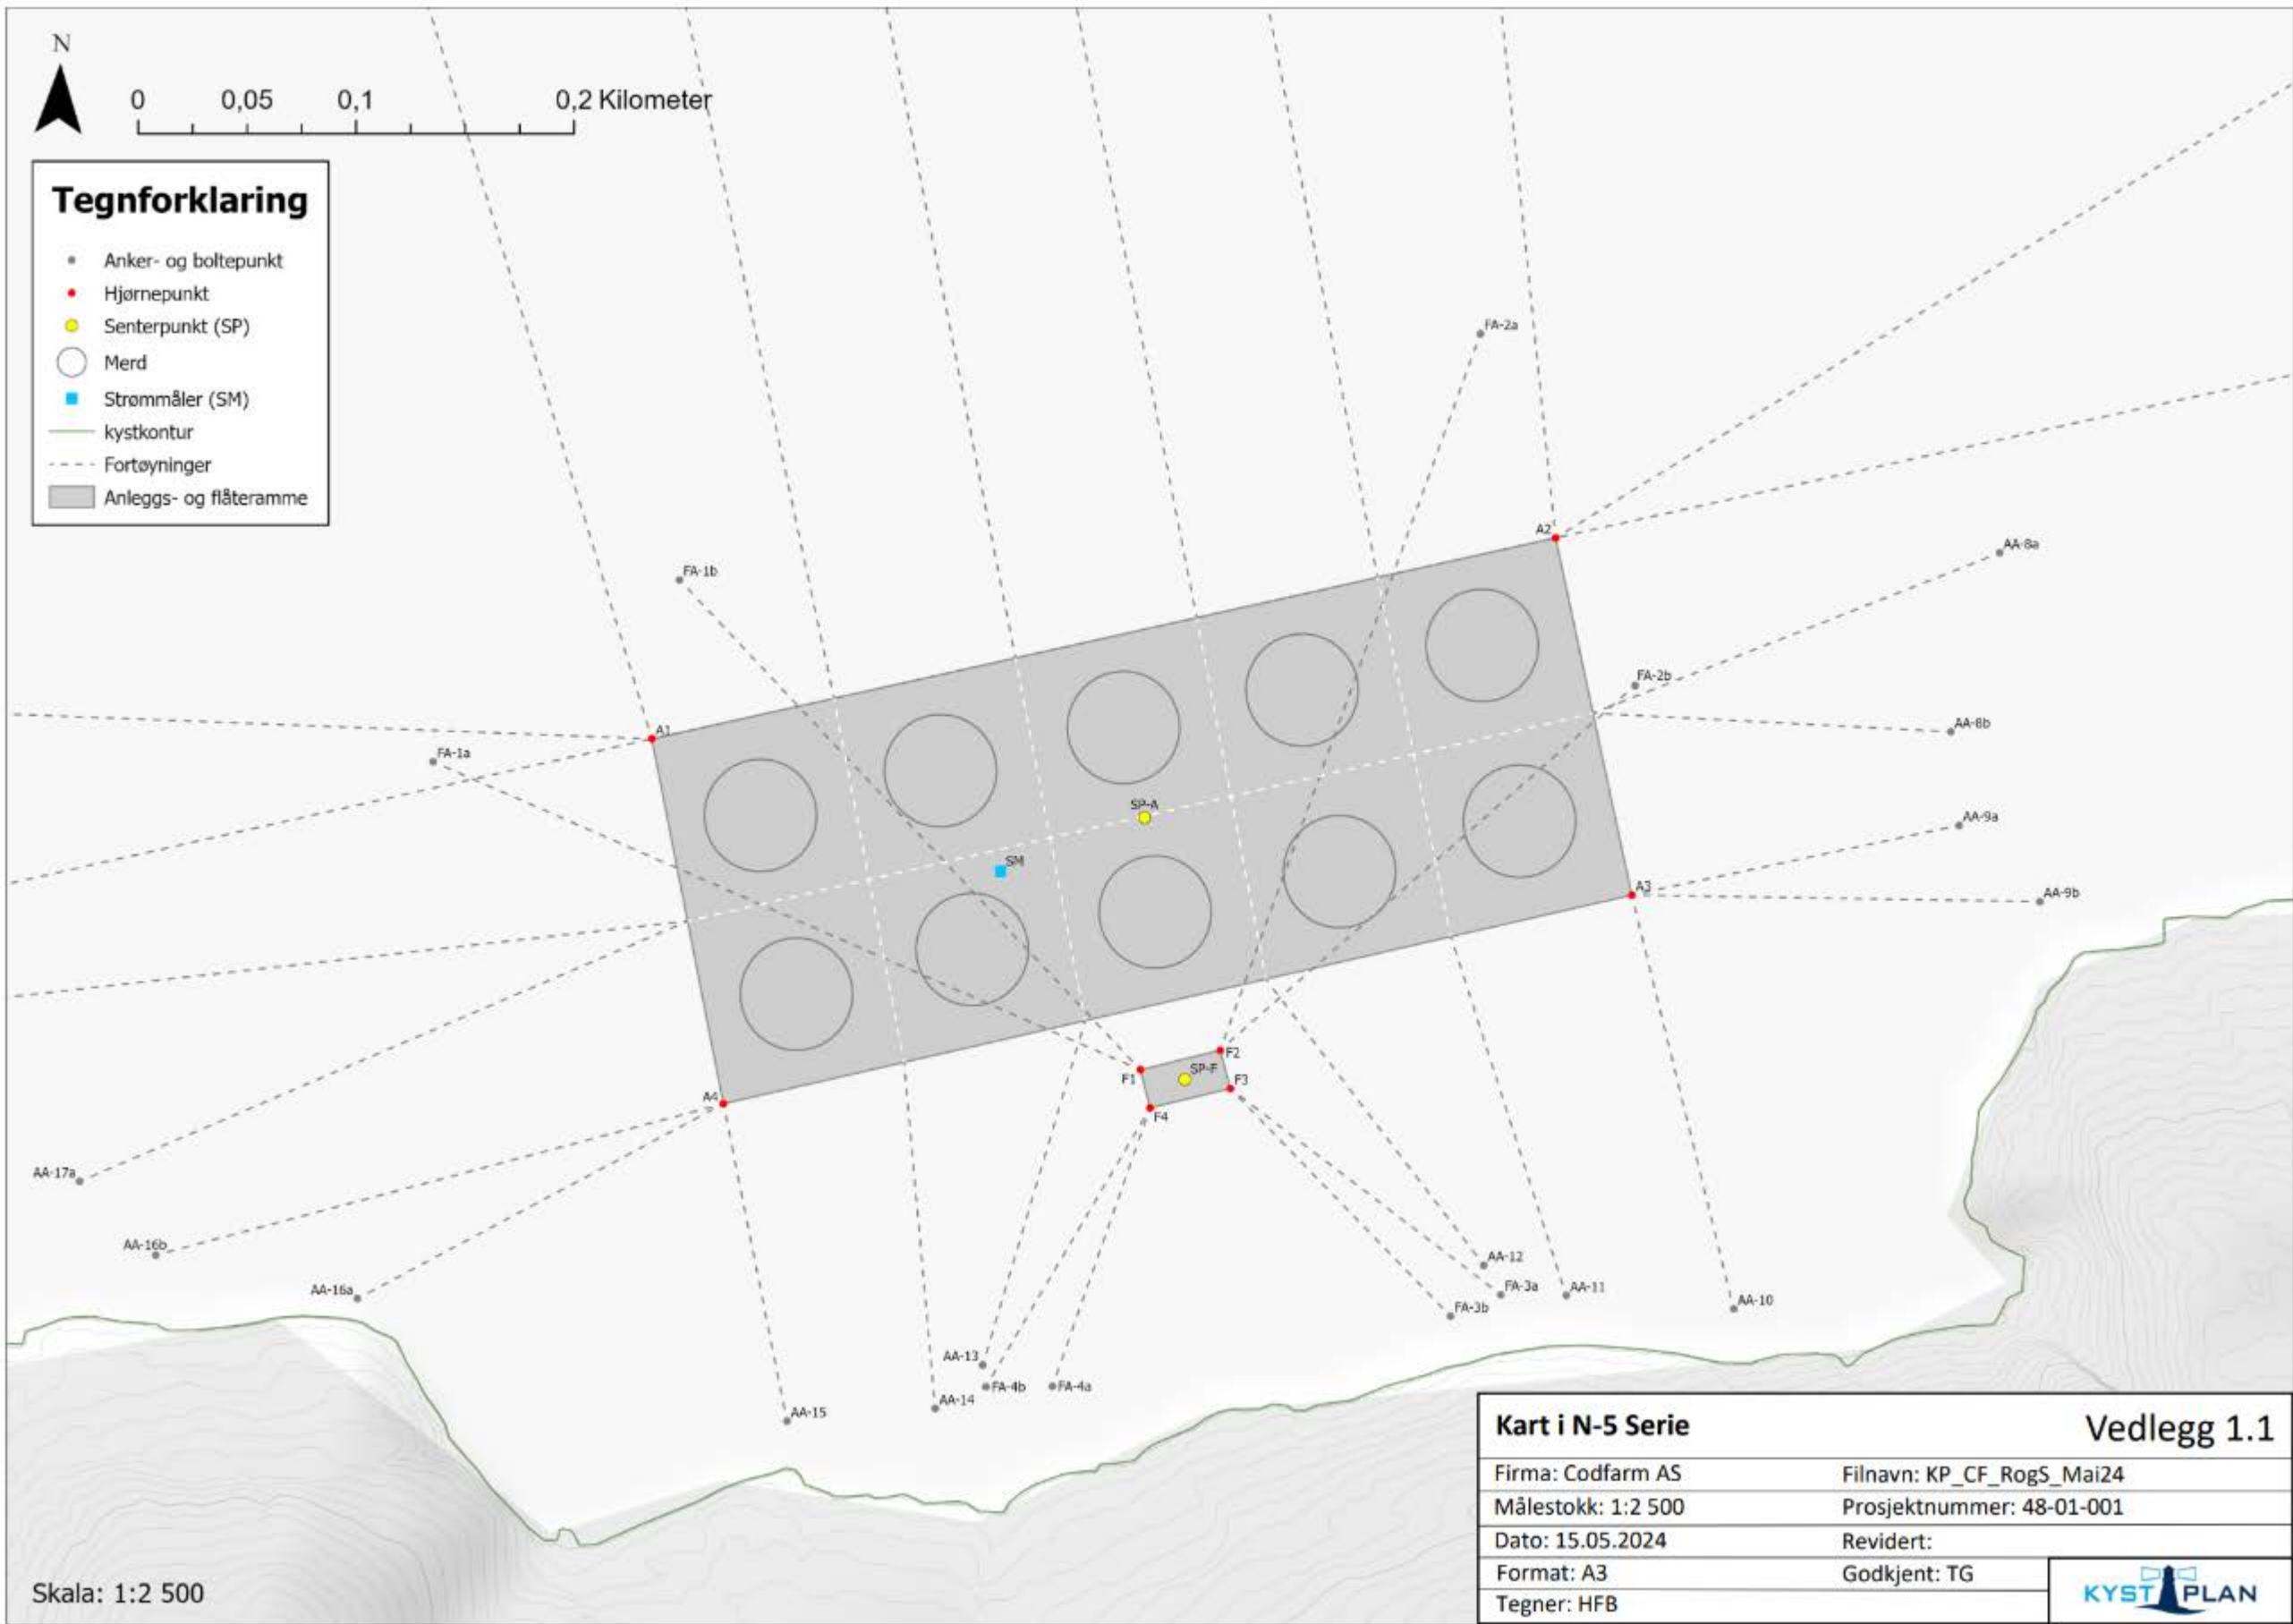

Kart i N-5 Serie

Vedlegg 1.1

Firma: Codfarm AS

Filnavn: KP_CF_RogS_Mai24

Målestokk: 1:2 500

Prosjektnummer: 48-01-001

Dato: 15.05.2024

Revidert:

Format: A3

Godkjent: TG

Tegner: HFB



Skala: 1:2 500