PROFIL NR. 750 – 1500

HOR.KURV.: R=∞ | R=-250 | R=∞ | R=∞ R=700 R=300 R=700 R=∞

BREDDEUTV.

TVERRFALL
—— H.kj.b.k. 3,0% … 3,0%
---- V.kj.b.k.

OVERBYGN.T. 89CM

PROFIL NR.	PROFIL H.	TERRENG H.
750	4,00	0,00
760	4,00	0,00
770	4,00	0,00
780	4,00	0,00
790	4,00	1,05
800	4,00	1,72
810	4,00	1,95
820	4,00	2,30
830	4,00	2,17
840	4,00	0,77
850	4,00	1,56
860	4,00	3,80
870	4,00	5,05
880	4,00	7,06
890	4,00	10,18
900	4,00	11,10
910	4,00	11,64
920	4,00	12,38
930	4,00	12,51
940	4,00	11,90
950	4,00	11,29
960	4,00	9,97
970	4,00	8,95
980	4,00	9,28
990	4,00	8,90
1000	4,00	8,35
1010	4,00	7,94
1020	4,00	7,82
1030	4,00	7,31
1040	4,00	7,47
1050	4,00	7,39
1060	4,00	8,89
1070	4,00	8,11
1080	4,00	7,18
1090	4,00	6,79
1100	4,00	7,14
1110	4,00	7,07
1120	4,00	7,88
1130	4,00	8,76
1140	4,00	9,07
1150	4,00	8,49
1160	4,00	7,91
1170	4,00	8,08
1180	4,00	7,38
1190	4,00	6,58
1200	4,00	6,32
1210	4,00	5,15
1220	4,00	4,19
1230	4,00	3,72
1240	4,00	3,60
1250	4,00	3,81
1260	4,00	3,79
1270	4,00	4,19
1280	4,00	4,20
1290	4,00	5,00
1300	4,00	5,86
1310	4,00	6,40
1320	4,00	5,80
1330	4,00	5,18
1340	4,00	4,66
1350	4,00	4,37
1360	4,00	3,91
1370	4,00	3,56
1380	4,00	3,29
1390	3,99	2,99
1400	3,88	2,85
1410	3,65	2,81
1420	3,51	2,80
1430	3,50	3,00
1440	3,50	2,60
1450	3,50	2,04
1460	3,50	1,85
1470	3,50	1,70
1480	3,50	1,71
1490	3,50	1,66
1500	3,50	1,66

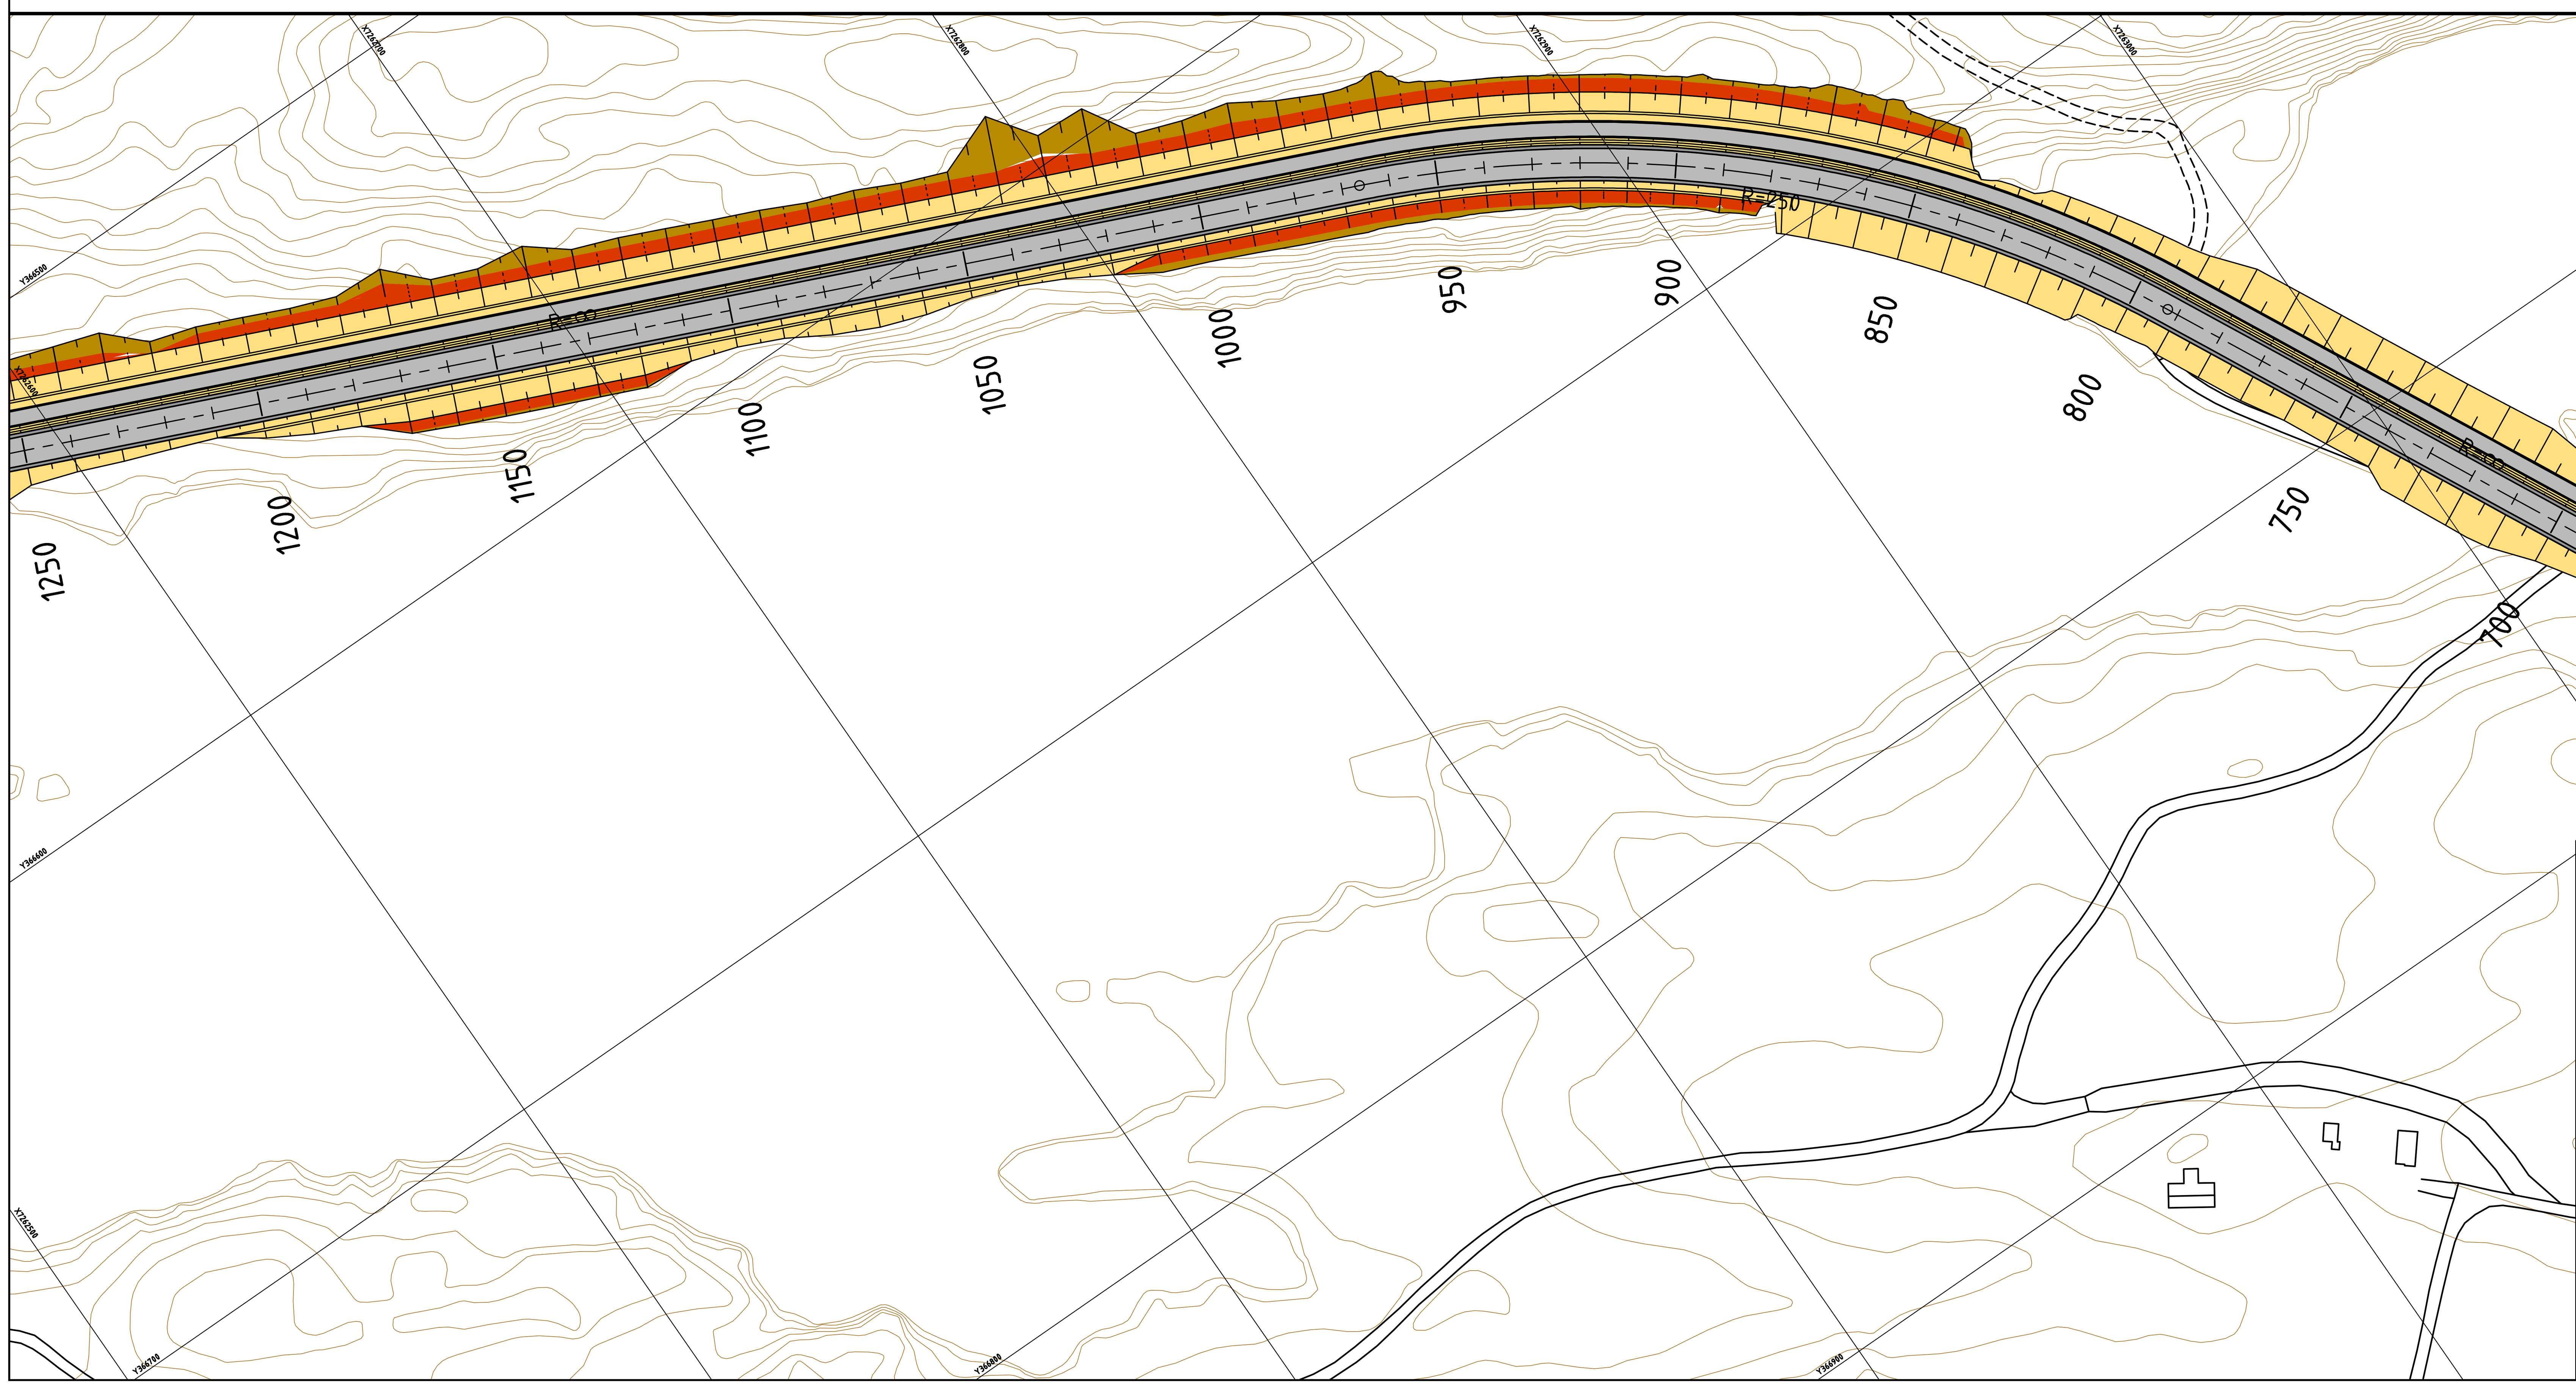

Tegnforklaring

- Kjøreveg
- Skulder
- Fjellskråning
- Skjæring, fylling, grøft

Revisjon	Rettelse	Dato	Tegnet	Kontrollert	Godkjent

Fase
REGULERINGSPLAN

RAMBØLL

Rambøll Norge AS - Region Midt-Norge
Mellomila 79 - 7493 TRONDHEIM - Tel 73 84 10 00 - Fax 73 84 10 60

AQUACULTURE INNOVATION AS
TOFT NÆRINGSPARK

DATO: 04.12.2020
TEGN: MSOB
KONTR: MAEE

PLAN- OG PROFILTEGNING
62000
600-1200

Oppdragsnummer: 1350030281
Dokumentansvarlig: MBN
Filnavn: LAY_C.dwg
Målestokk: 1:1000/200 (A1)

Kompleks	Bygg	Etasje	Fag	System	Type	Løpenummer	Prosjektfase	Revisjon	Status
				SAMF	C	02			